
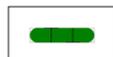
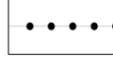
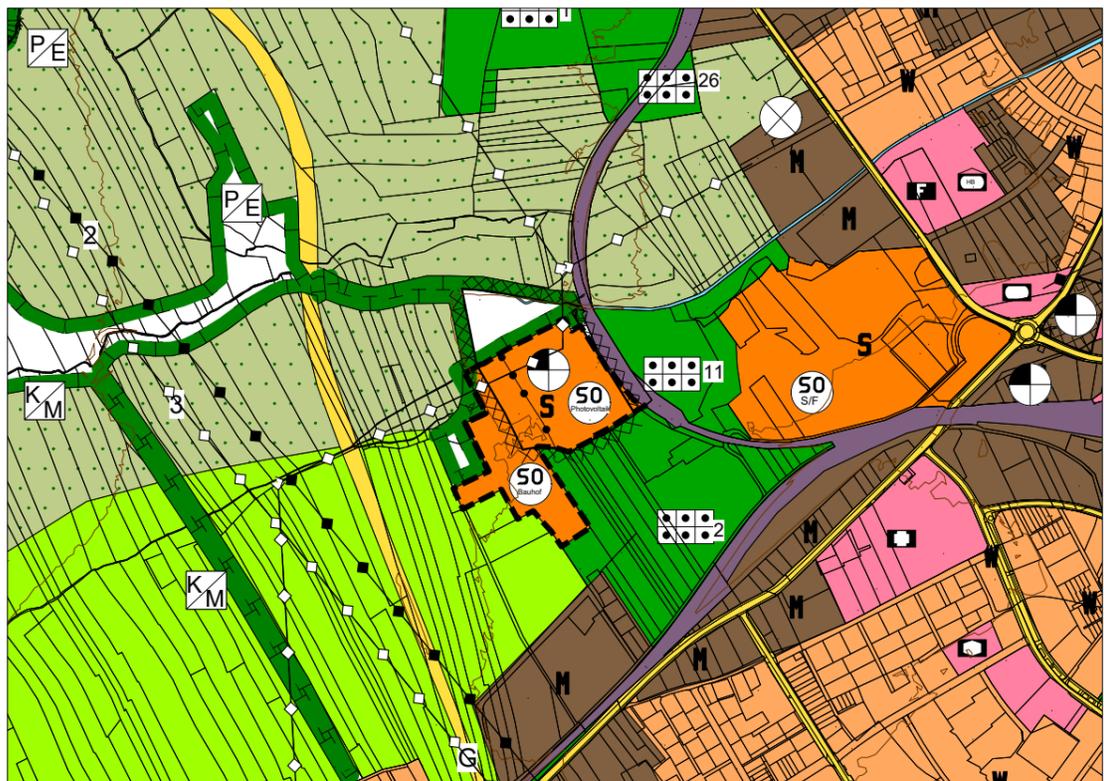



# PLANZEICHENLEGENDE

-  Sonderbaufläche  
(§ 1 Abs. 1 Nr. 4 BauNVO)
-  mit Zweckbestimmung  
Photovoltaik
-  mit Zweckbestimmung  
Bauhof
-  Straßenverkehrsfläche
-  Bahnanlagen
-  Umgrenzung von Flächen  
für Maßnahmen zum Schutz, zur Pflege und  
Entwicklung von Boden, Natur und Landschaft  
Altlastenverdachtsflächen
-  Dauerkleingarten
-  Nutzung überwiegend  
als Ackerland
-  Nutzung überwiegend  
als Dauergrünland

## SONSTIGE PLANZEICHEN

-  Änderungsbereich
-  Abgrenzung Nutzungsarten

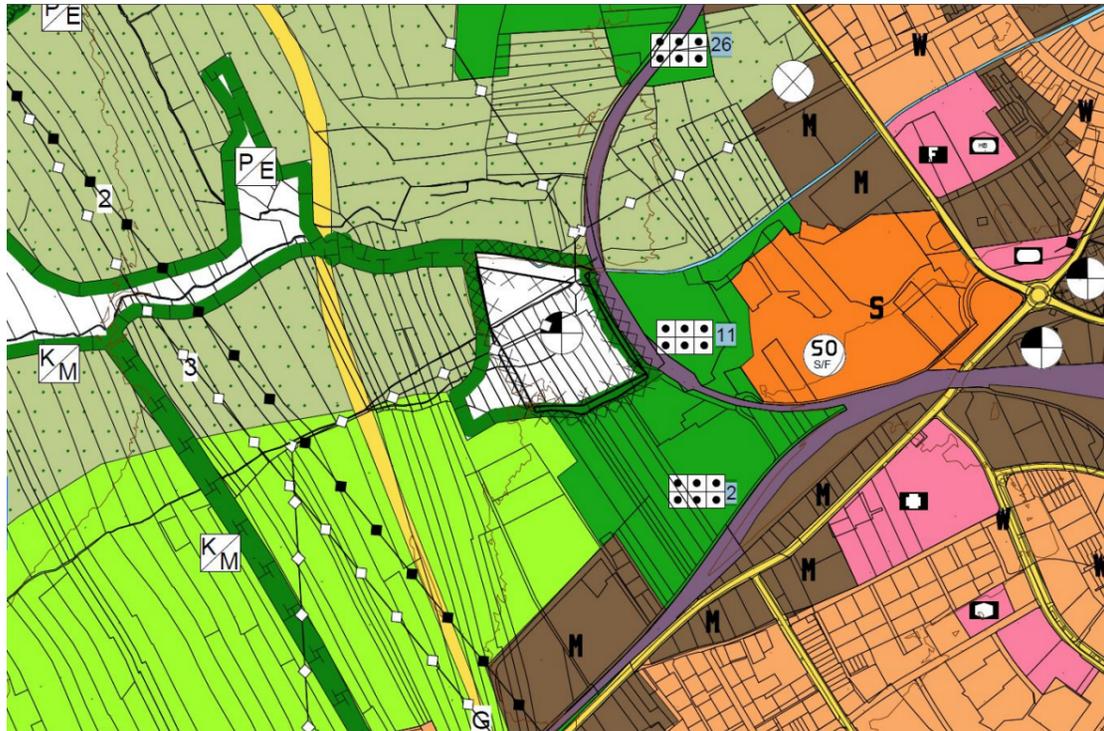

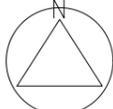 <b>Spielzeugstadt Sonneberg</b>	<b>Maßstab: 1:10000</b> 
Bahnhofsplatz 1, 96515 Sonneberg Telefon: +49 (0)3675 880-0, Fax: +49 (0)38675 880-333 www.sonneberg.de	
<b>Projekt: 7. Änderung des Flächennutzungsplans der Stadt Sonneberg</b>	
<b>Planung: Stadt Sonneberg Bauamt / Stadtplanung Bahnhofsplatz 1 96515 Sonneberg</b>	
<b>Planinhalt: geänderter Entwurf</b>  Änderung im Bereich Bauhof Arbeitsstand Juli 2024	
Zeichnung urheberrechtlich geschützt. Diese Unterlage ist Eigentum der Stadt Sonneberg. Jede Verwertung, Vervielfältigung, Verarbeitung, Veröffentlichung und Vorführung darf nur mit ausdrücklicher Zustimmung der Eigentümer erfolgen.	<b>Datum: 04.07.2024</b>