



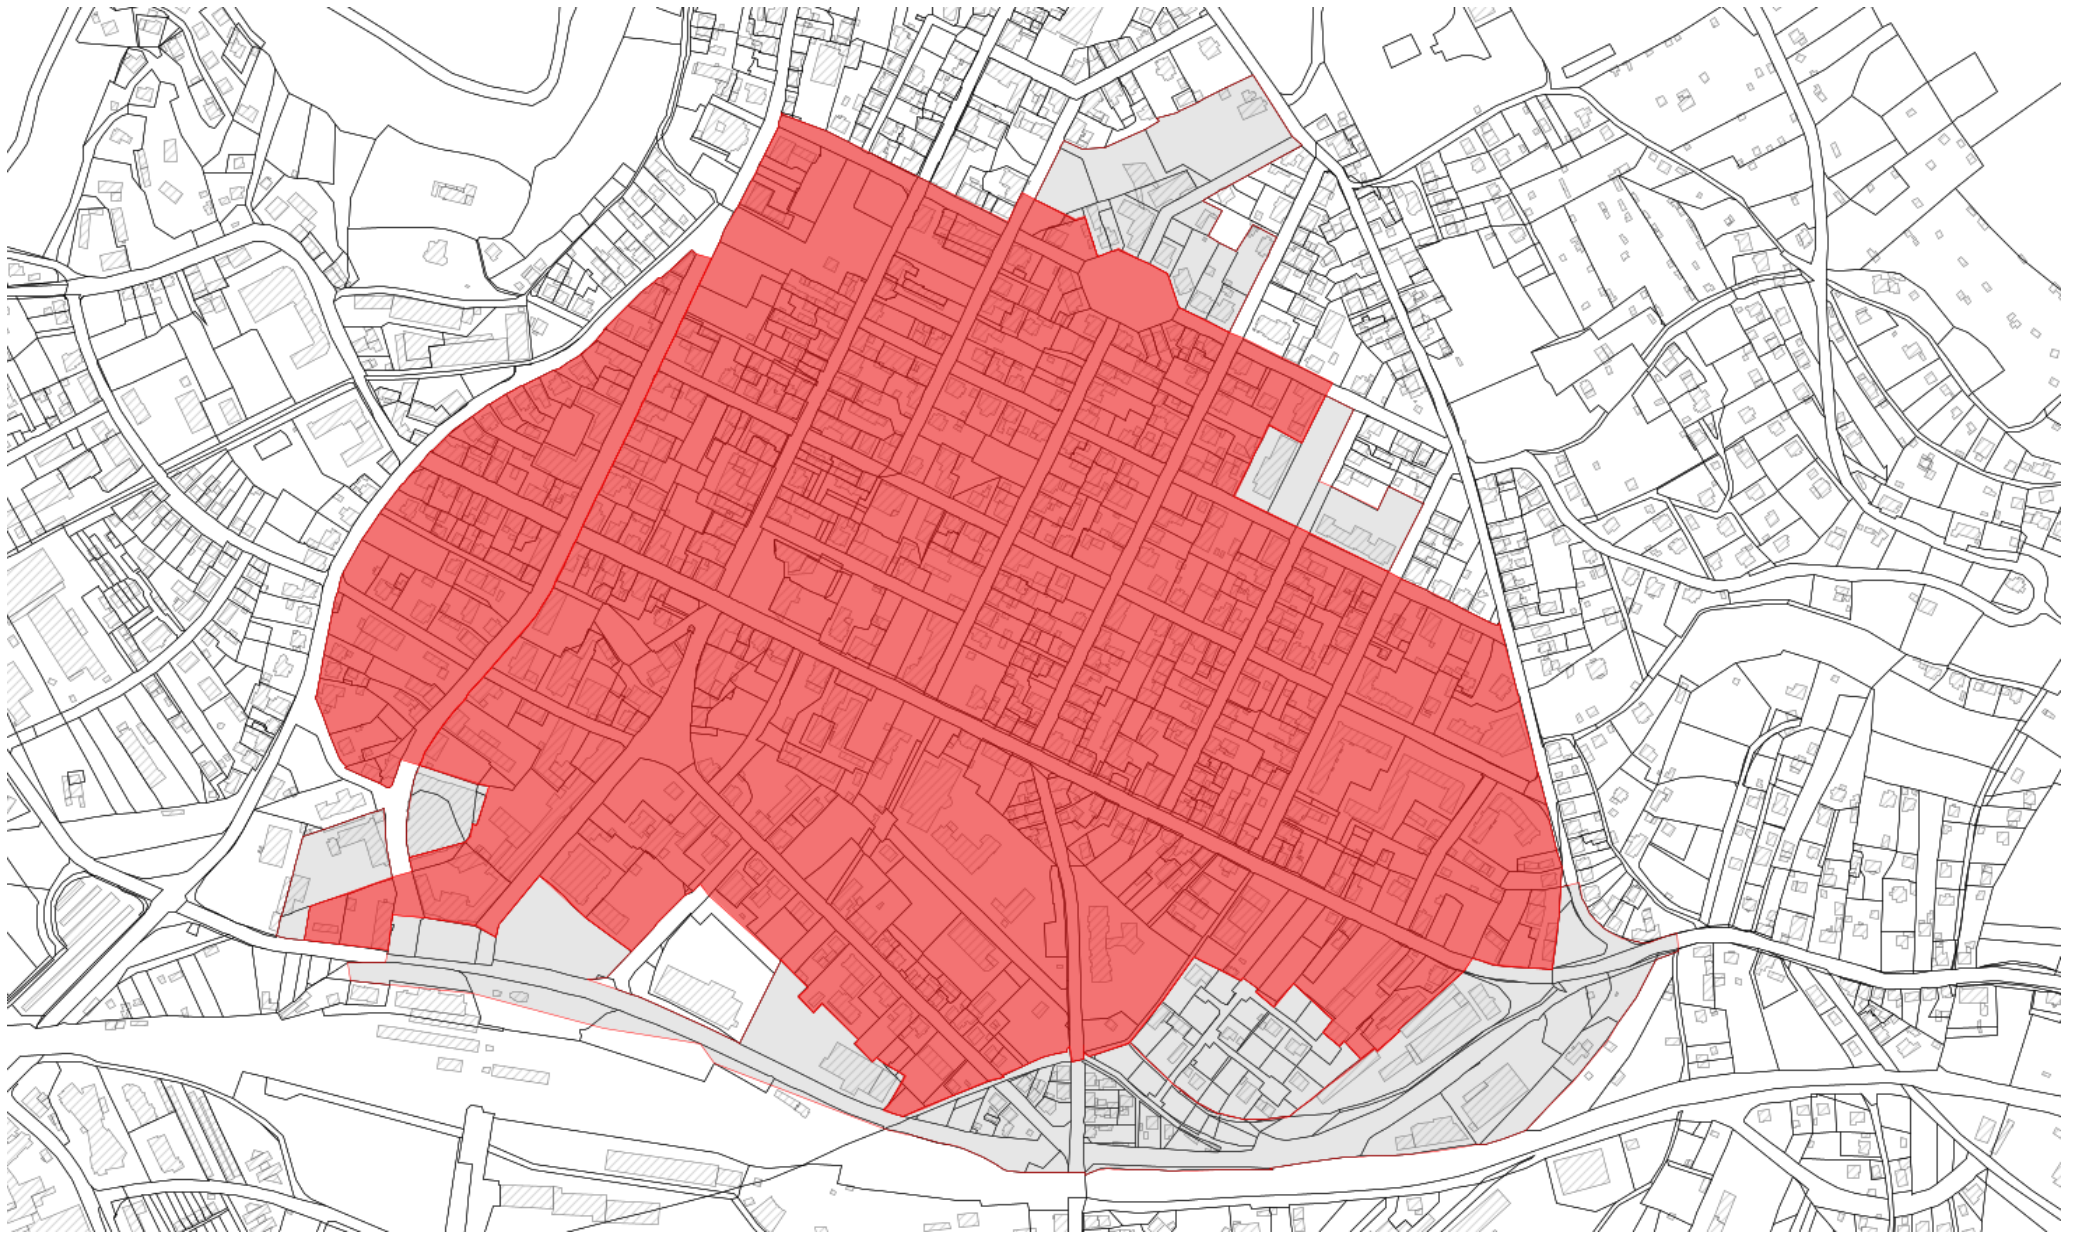

Lageplan Geltungsbereich einfacher Plan Nr. 77/25 „Entwicklung Innenstadt“ (rot-hinterlegt, grau- vorh. Bebauungspläne)

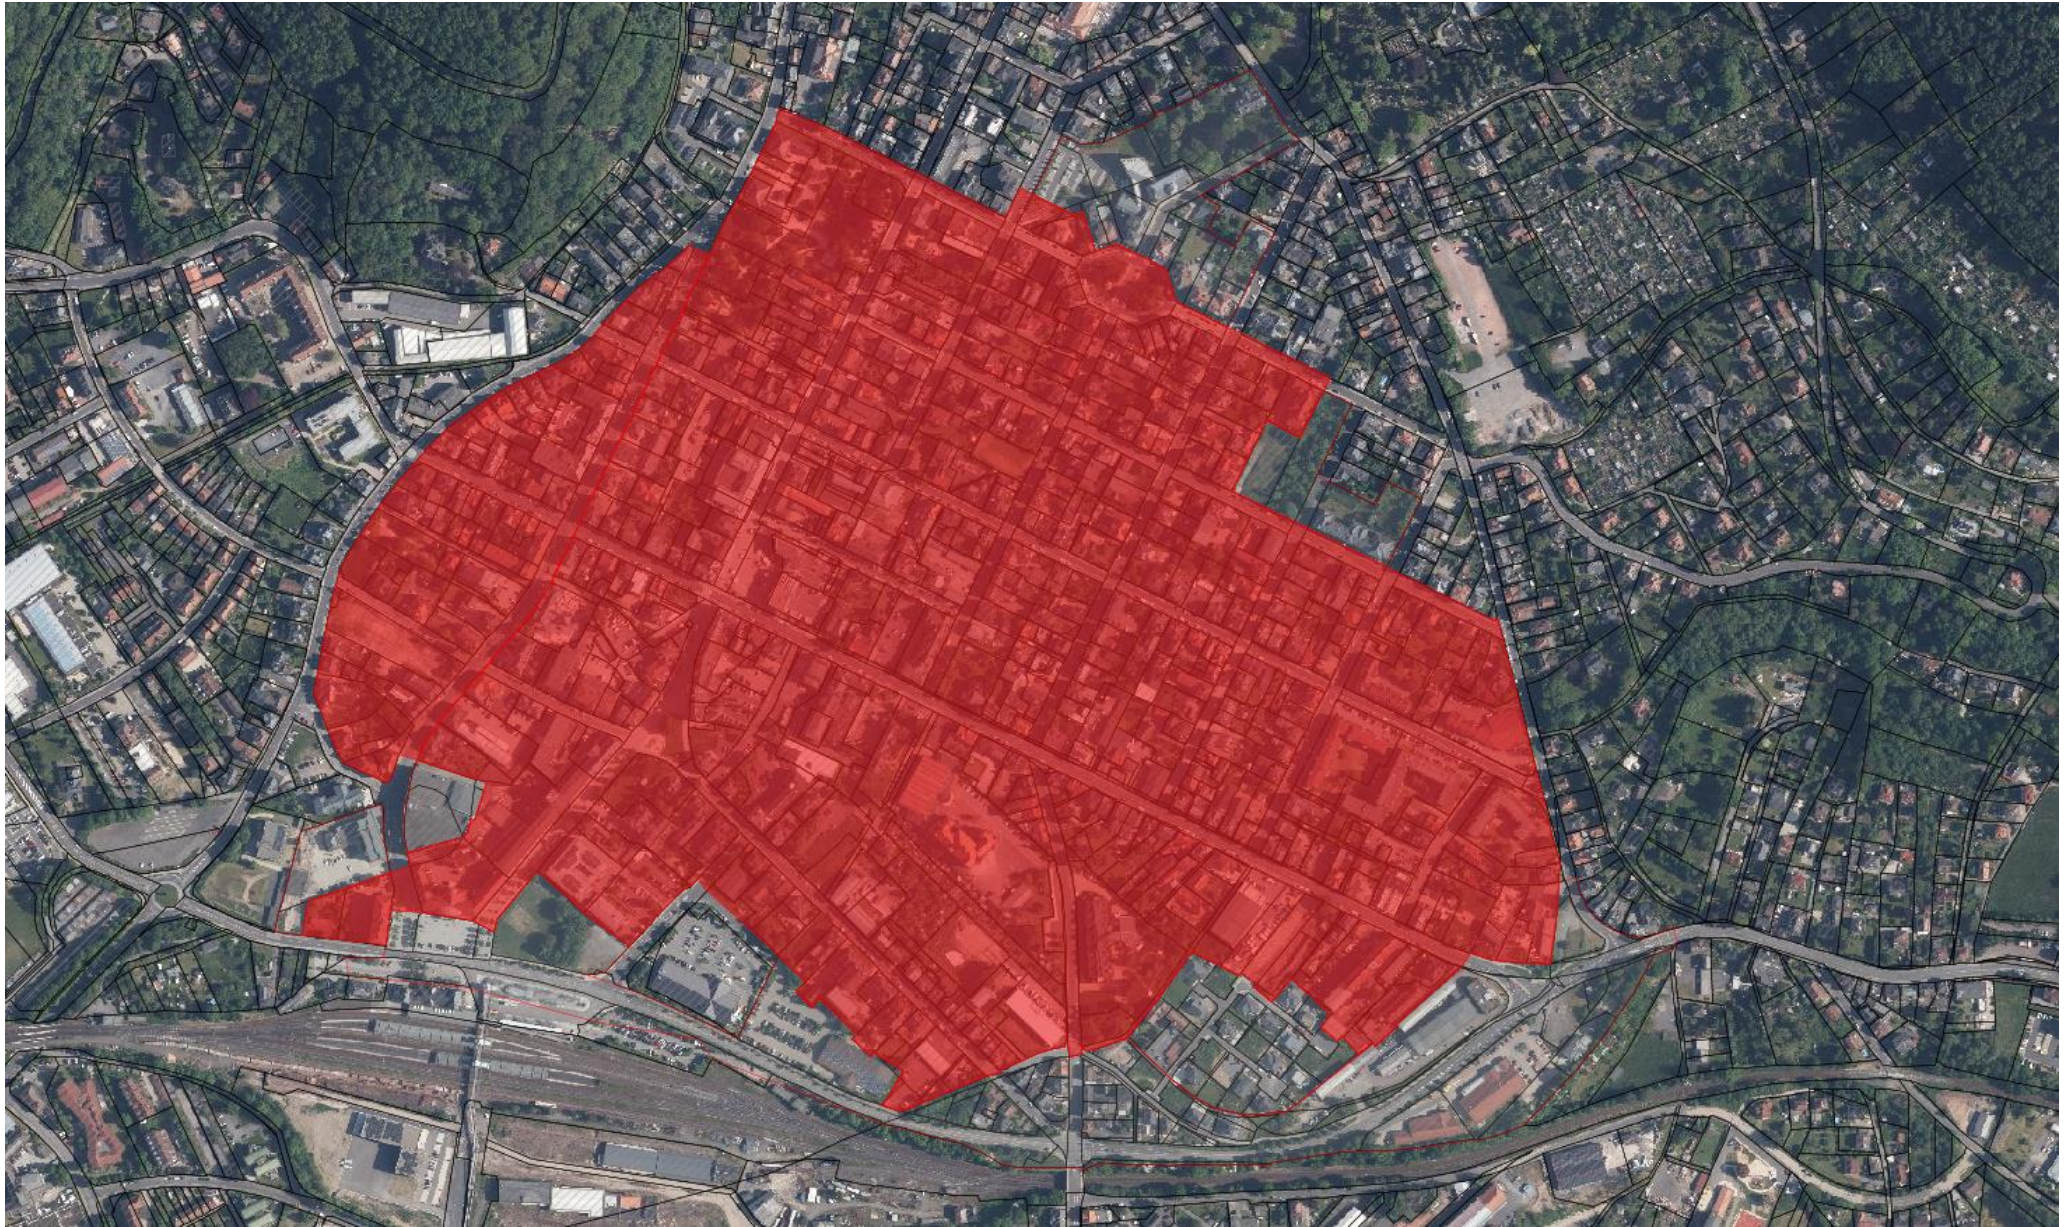

Lageplan Geltungsbereich einfacher Plan Nr. 77/25 „Entwicklung Innenstadt“ (mit Luftbild)