


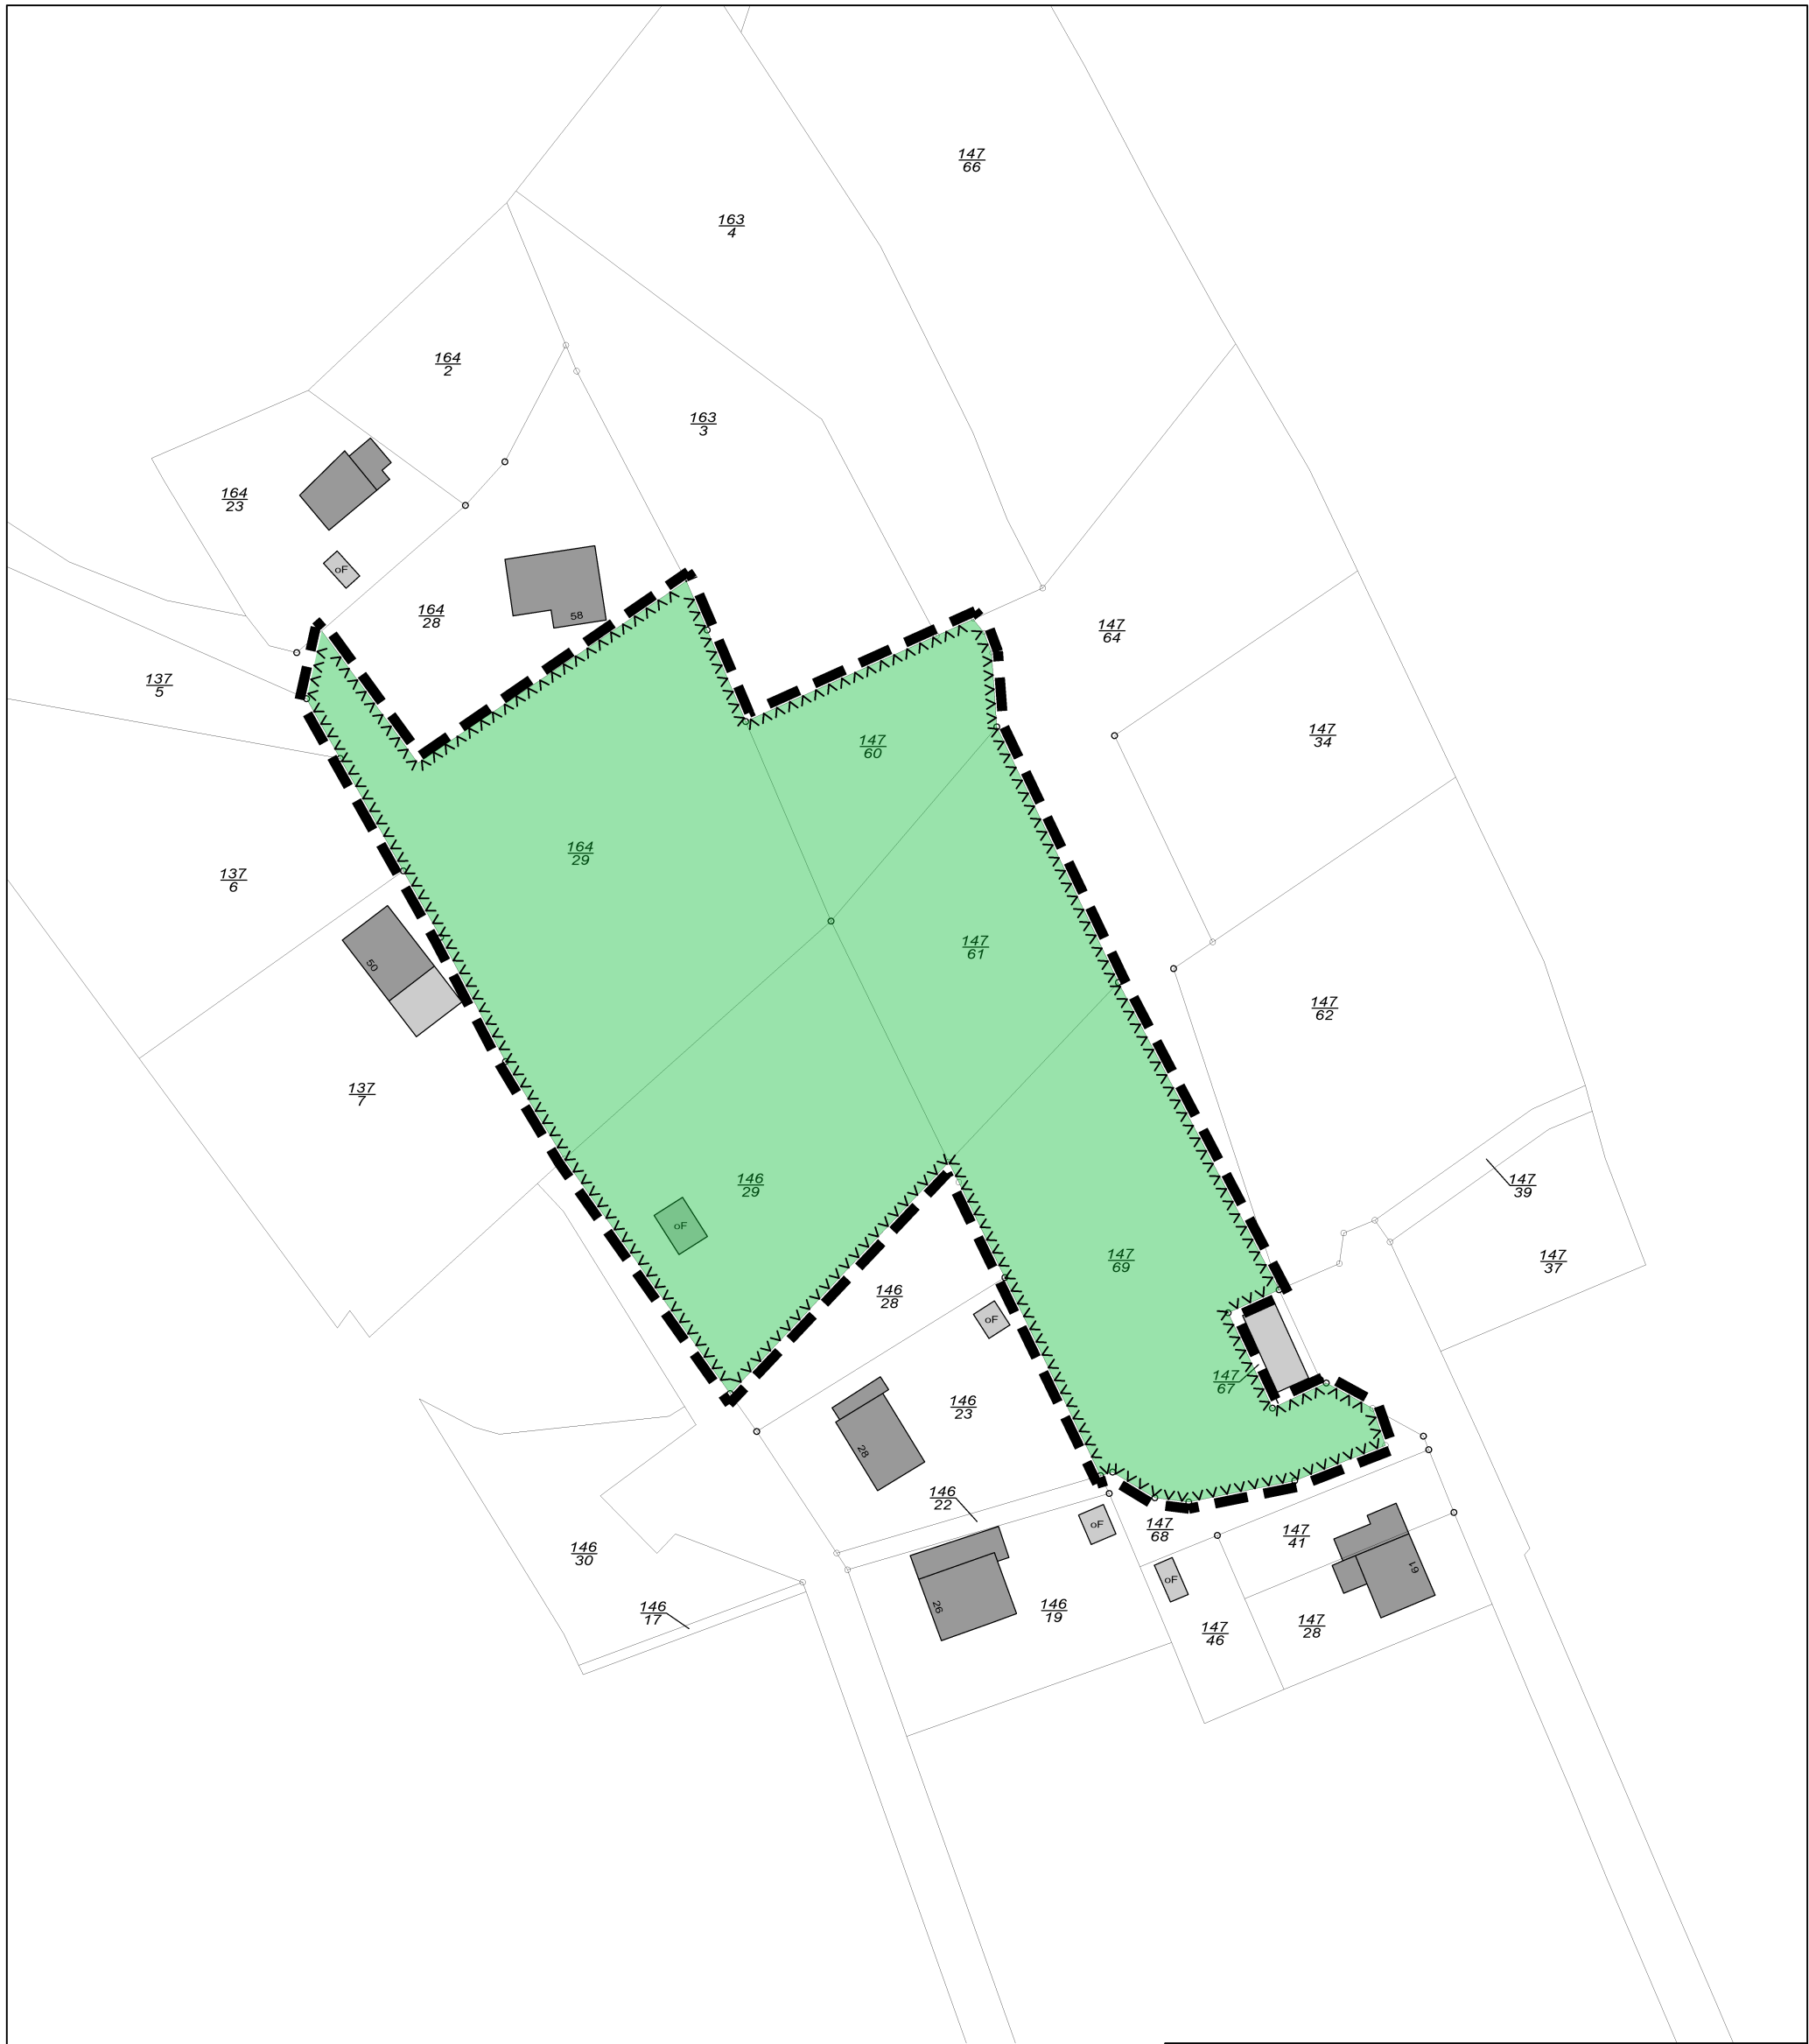

Planzeichen

Bauweise, Begrenzungen (§ 9 Abs 1. Nr. 2 BauGB)

Baugrenze


Flächen für Landwirtschaft (§ 9 Abs 1. Nr. 10/ 18 BauGB)

Fläche für Landwirtschaft

Einzäunung

Sonstige Planzeichen

Grenze des räumlichen Geltungsbereiches (§ 9 Abs. 7 BauGB)

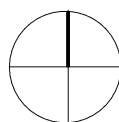

M 1:1000

Stadt Sonneberg

Bahnhofplatz 1
96515 Sonneberg



Vorhabenbezogener Bebauungsplan
„Tiergehege Steinbach“


Vorhabenträger

Frank Schneider
Siemensstraße 13-19
96465 Neustadt bei Coburg

VORENTWURF

Stand: 29.05.2026

Planungsbüro Ralf Werneke
Mozartstraße 5, 96515 Sonneberg

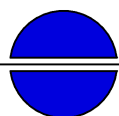

Stadt- und Landschaftsplanung
Tel. 03675 / 741136